


道路境界線

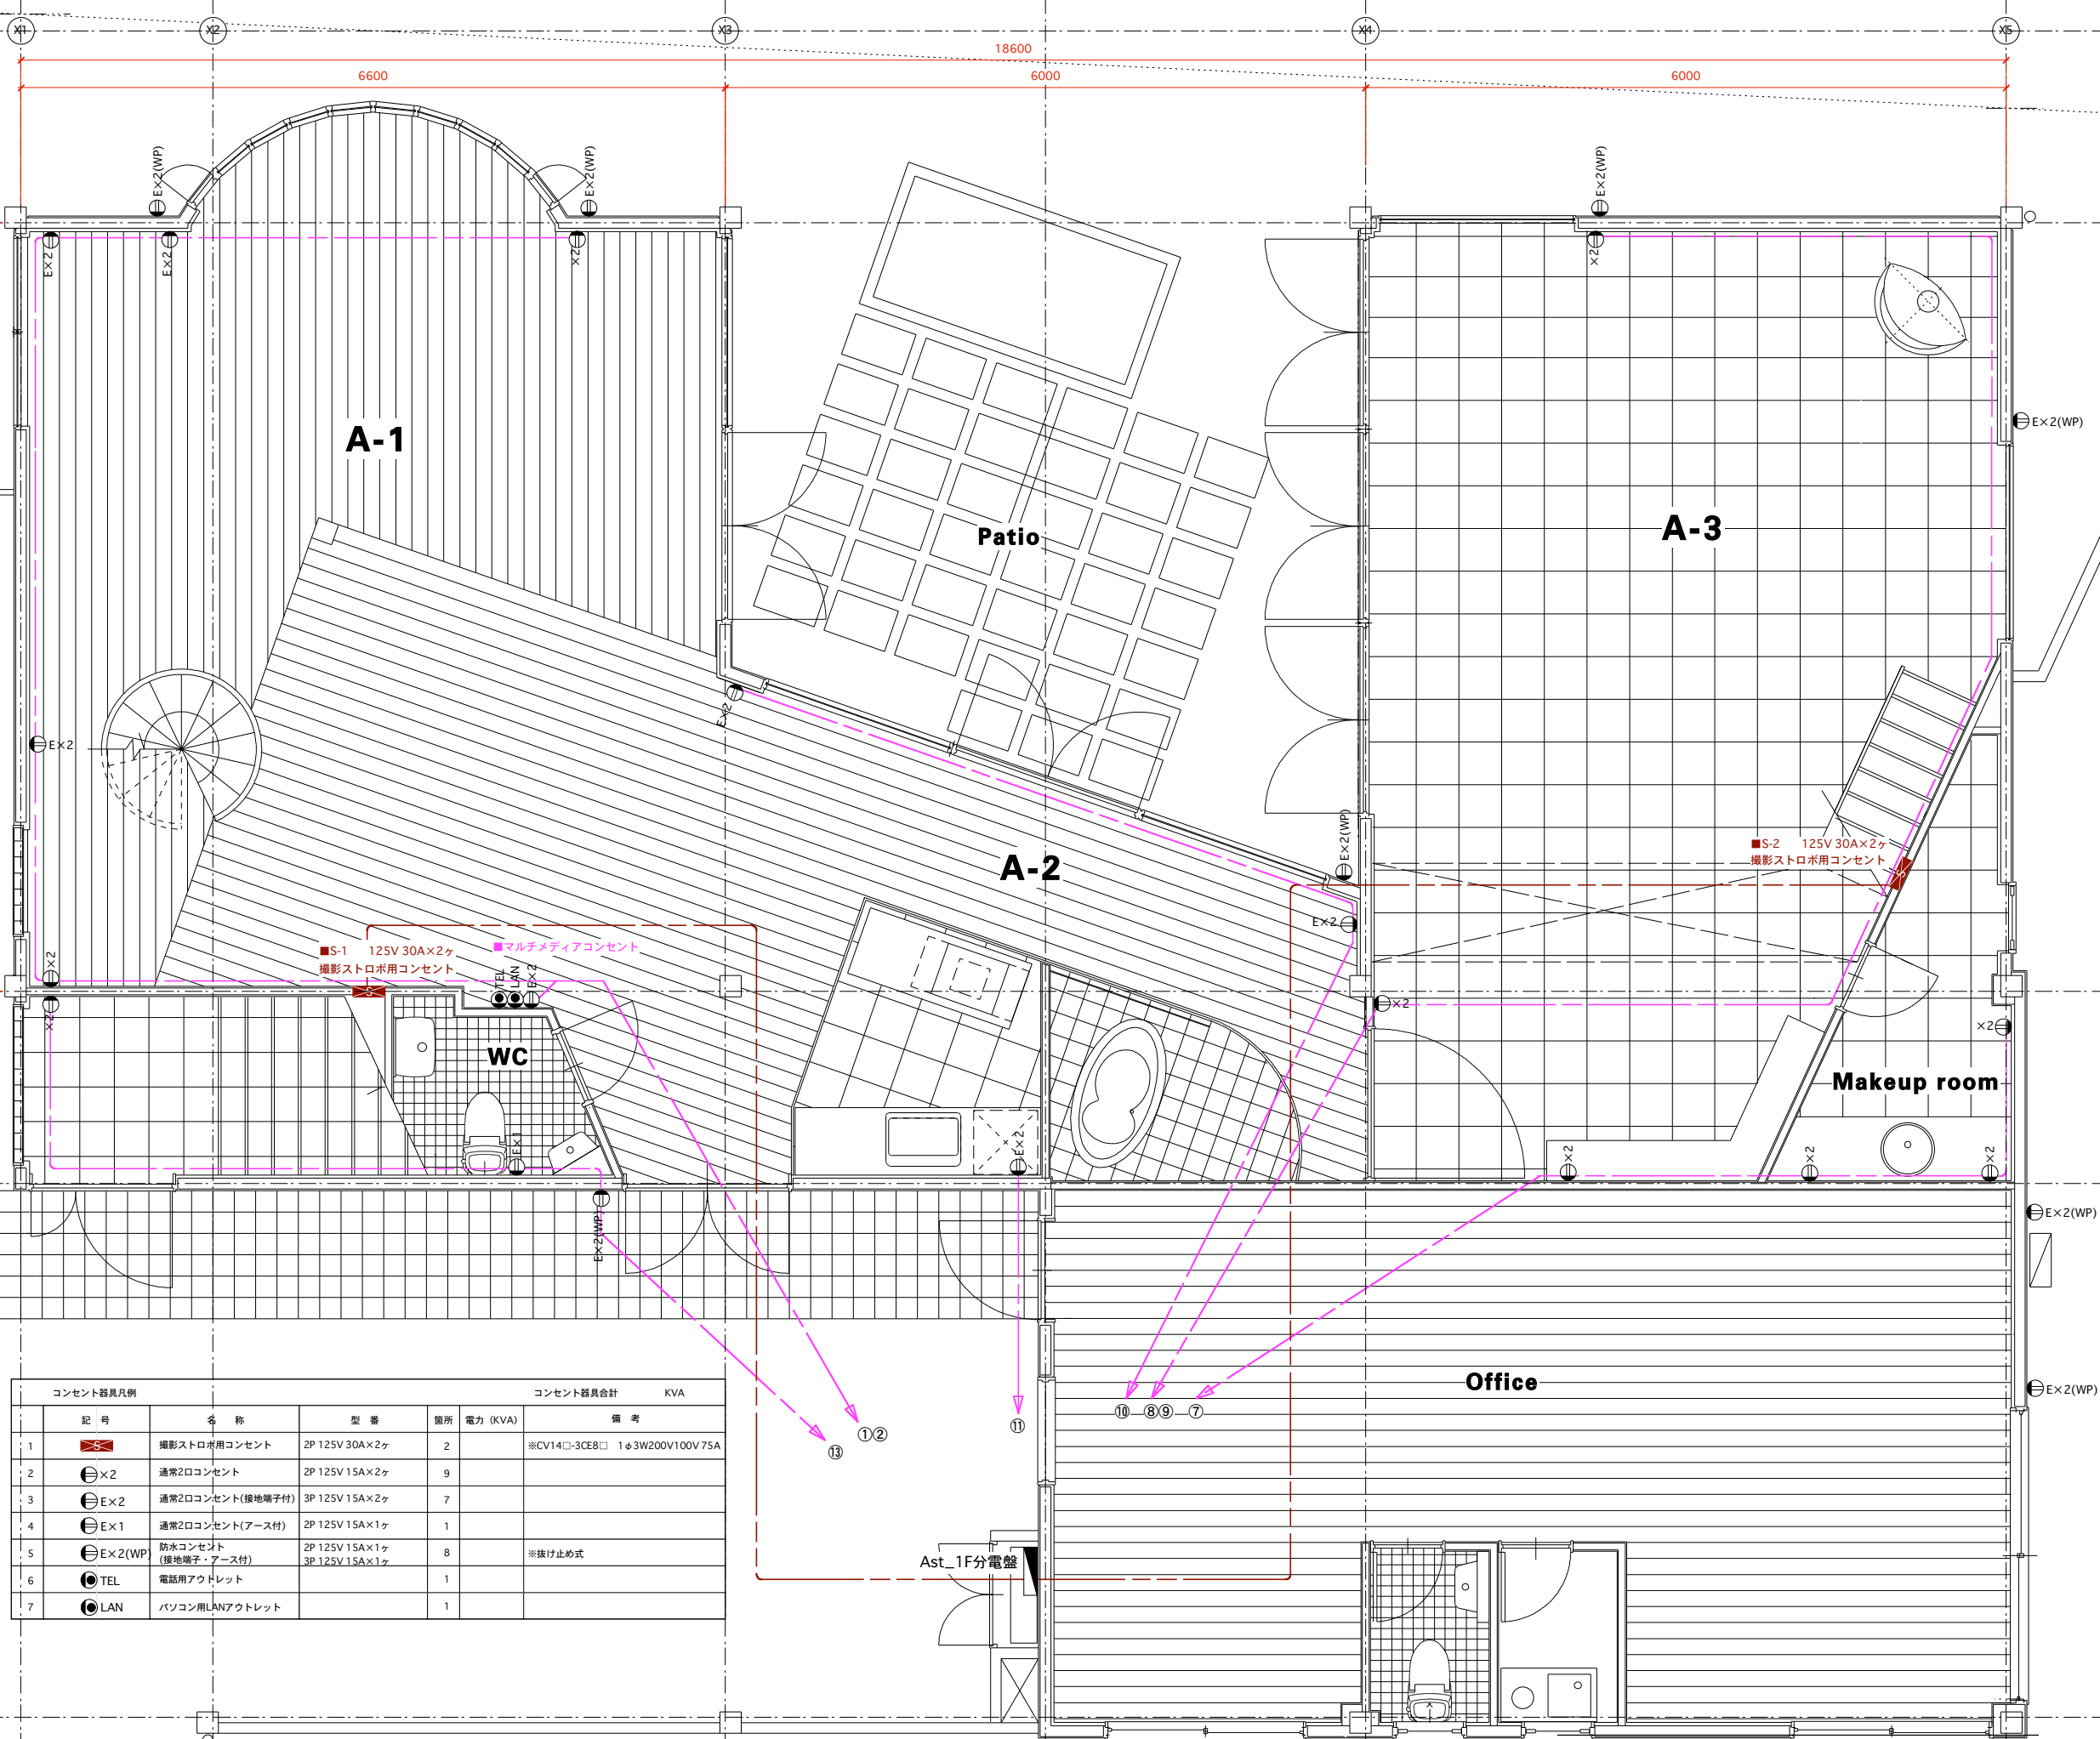

コンセント器具凡例			コンセント器具合計		KVA
記号	名称	型番	箇所	電力 (KVA)	備考
1	撮影ストロボ用コンセント	2P 125V 30A×2ヶ	2		※CV14□-3CE8□ 1φ3W200V100V 75A
2	通常2口コンセント	2P 125V 15A×2ヶ	9		
3	通常2口コンセント(接地端子付)	3P 125V 15A×2ヶ	7		
4	通常2口コンセント(アース付)	2P 125V 15A×1ヶ	1		
5	防水コンセント(接地端子・アース付)	2P 125V 15A×1ヶ 3P 125V 15A×1ヶ	8		※抜け止め式
6	TEL	電話用アウトレット	1		
7	LAN	パソコン用LANアウトレット	1		

TITLE LIGHT BOX STUDIO NAKANO_1F_コンセント設備図
 DRAWN BY E.MORI SCALE 1/60 DATE 2010.02.08